



Hitz AG | Bauherrenkompetenz

Hüttenwiesstrasse 28
CH-9016 St. Gallen

info@hitzag.ch
www.hitzag.ch



Quelle: www.thurvita.ch

Sanierung und Erweiterung Alterszentrum Sonnenhof Wil

Funktion:


Bauherrenvertretung, Bauherrenberatung
Projektleitung Machbarkeit
Öffentliche Beschaffung, Organisation Projektwettbewerb
Projektbegleitung Bauprojekt

Bauherrschaft:

Thurvita AG Wil

Referenzpersonen:

Alard du Bois-Reymond, VRP Thurvita AG
Andreas Bucher, Leiter Hotellerie, CEO-Stv. Thurvita AG
Corinne Dähler, CEO Thurvita AG
Esther Kramer, Leiterin Finanzen

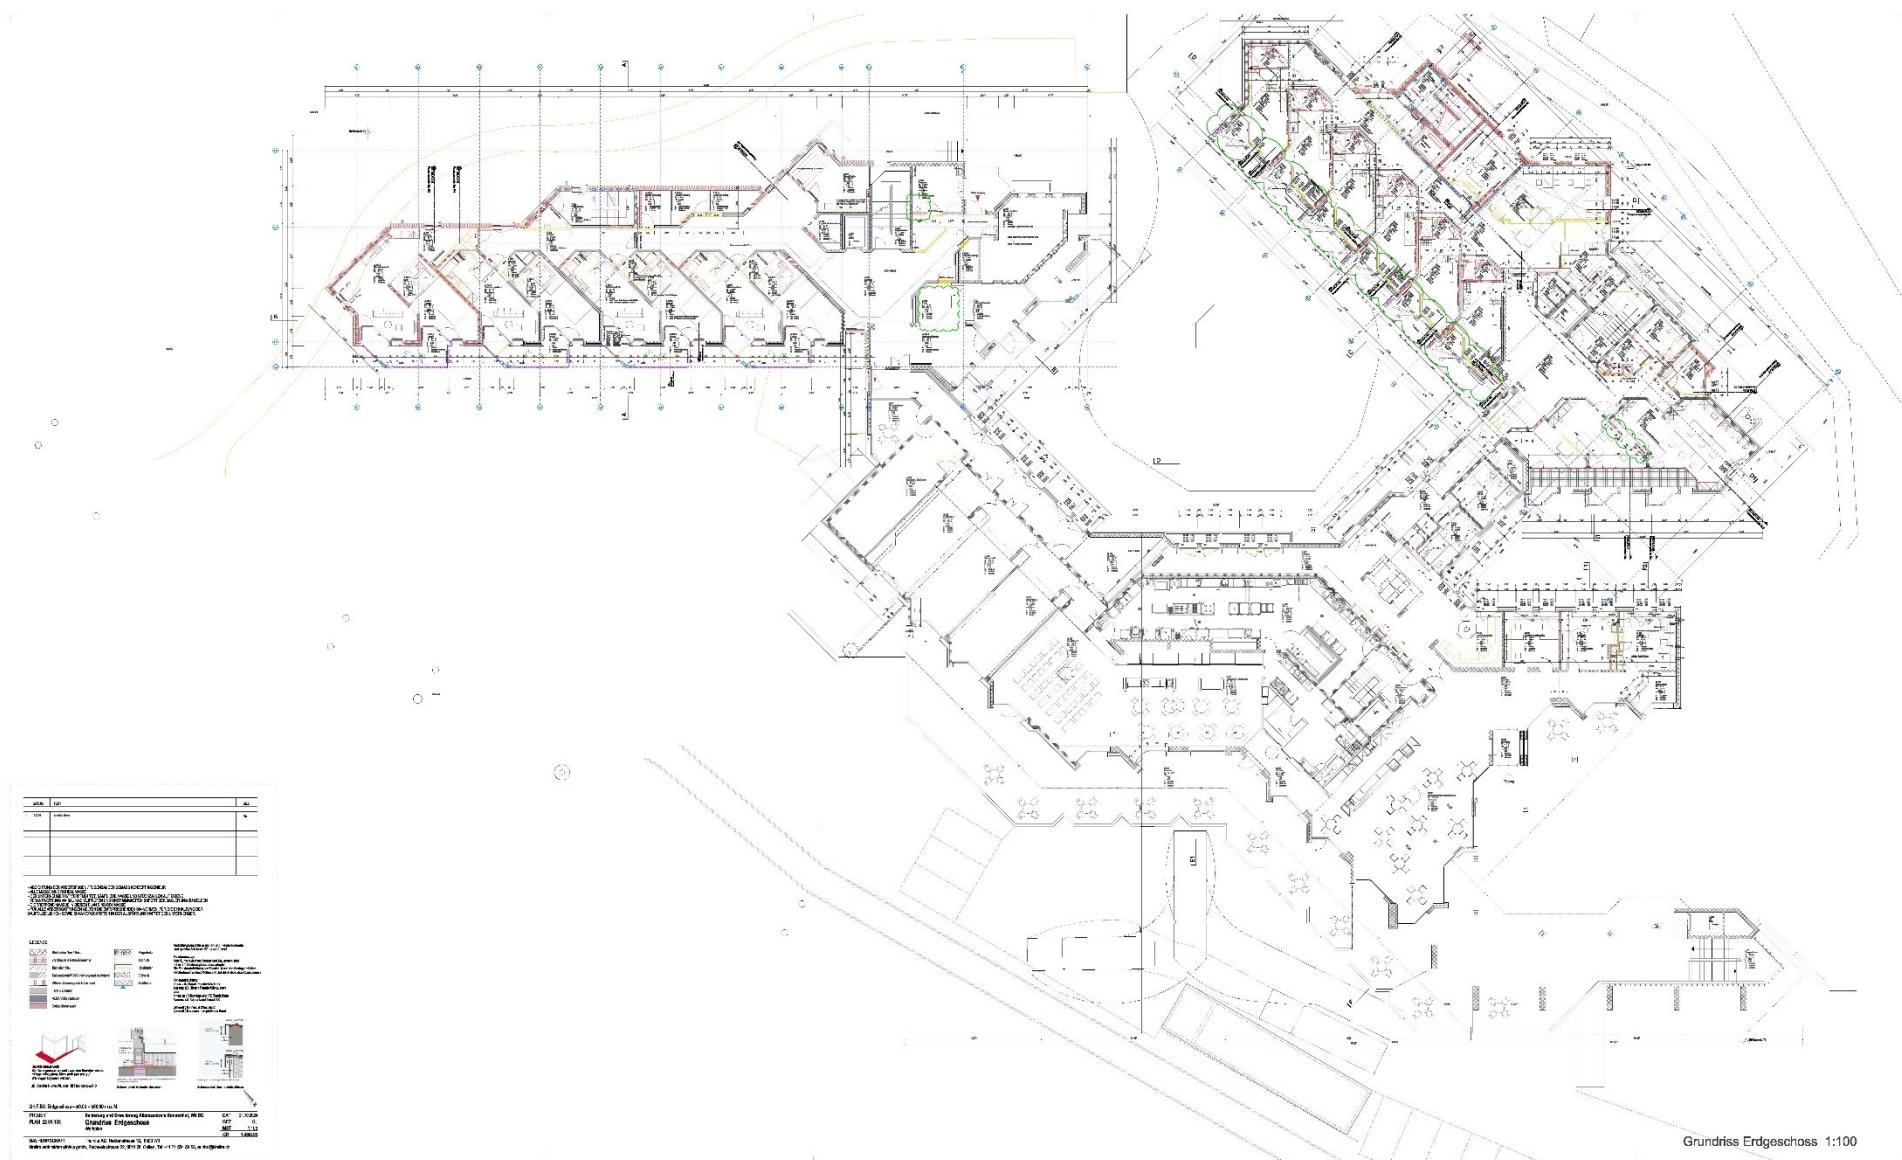

Quelle: KimLim Architekten St.Gallen