



Hitz AG | Bauherrenkompetenz

Hüttenwiesstrasse 28
CH-9016 St. Gallen

info@hitzag.ch
www.hitzag.ch



Sondage Pfeilerfundation

Quelle: Thomas K. Keller Architekten St.Gallen

Kornhaus Rorschach

Funktion:

Bauherrenberatung

Bauherrenvertretung

Durchführung Planerwahlverfahren

Mitglied Steuerungsausschuss


Bauherrschaft:

Stadt Rorschach

Referenzpersonen:


Ronnie Ambauen, Leiter Bau und Stadtentwicklung Rorschach

Stefan Meier, Stadtrat Rorschach

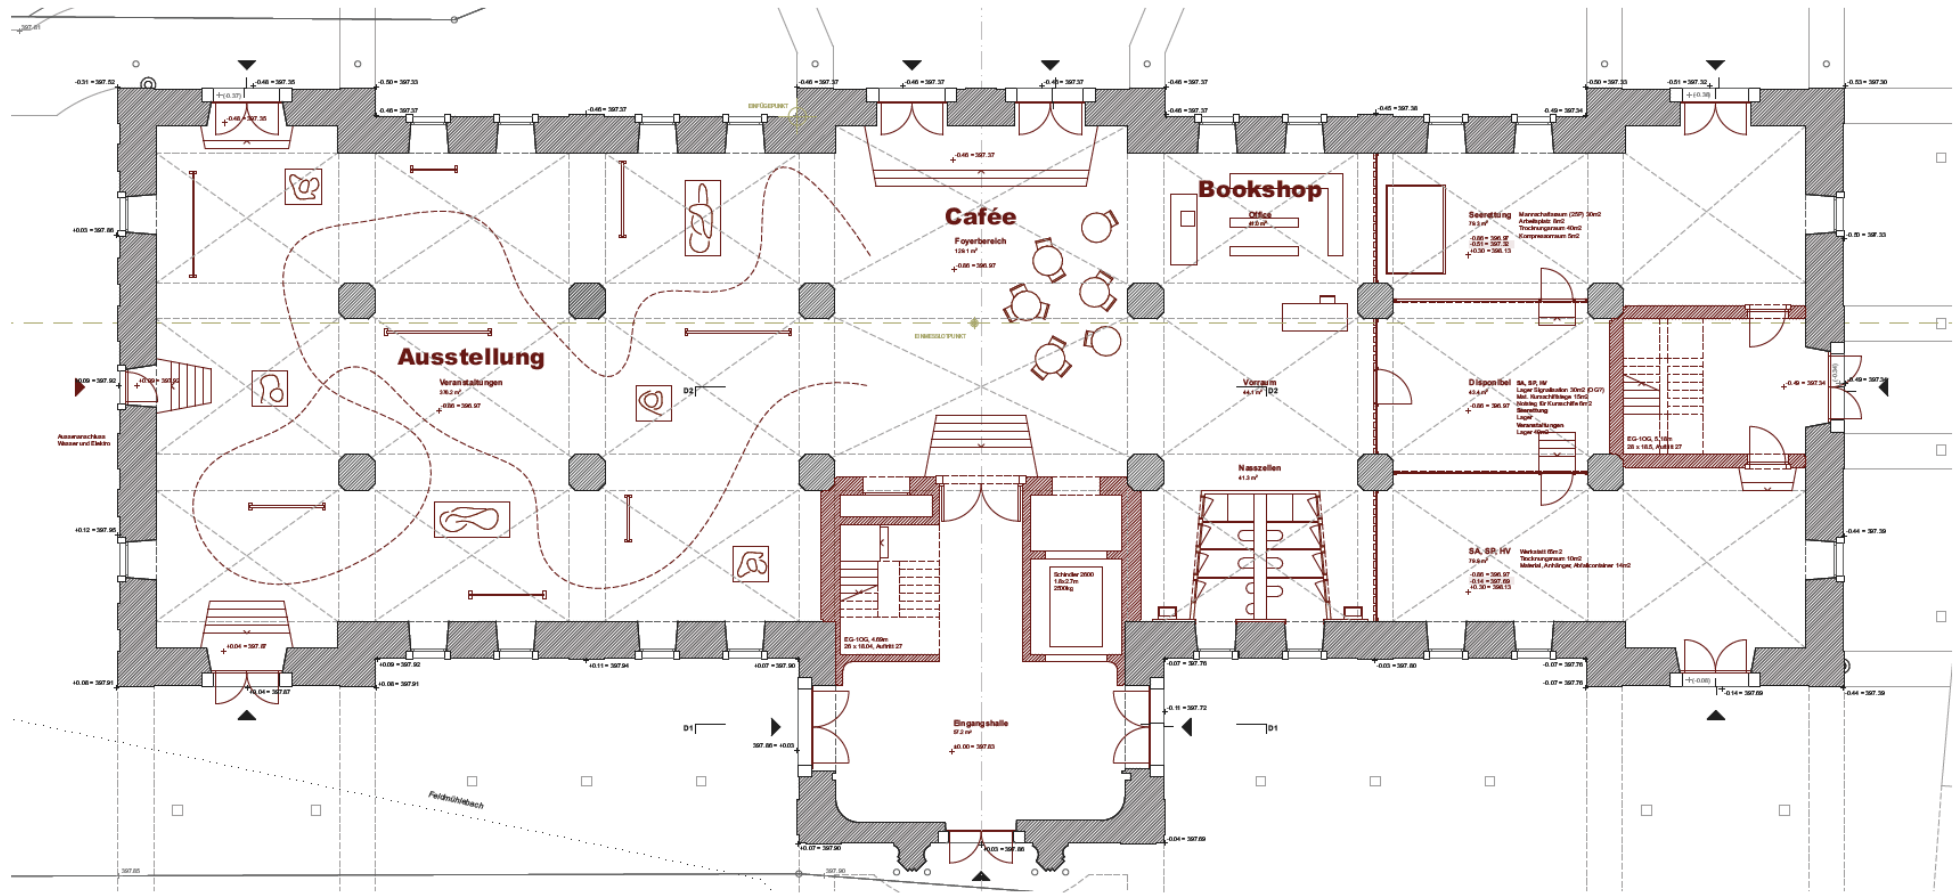

Grundriss Erdgeschoss 1:250 (z.B. Ausstellungsbetrieb)

Quelle: Thomas K. Keller Architekten St.Gallen

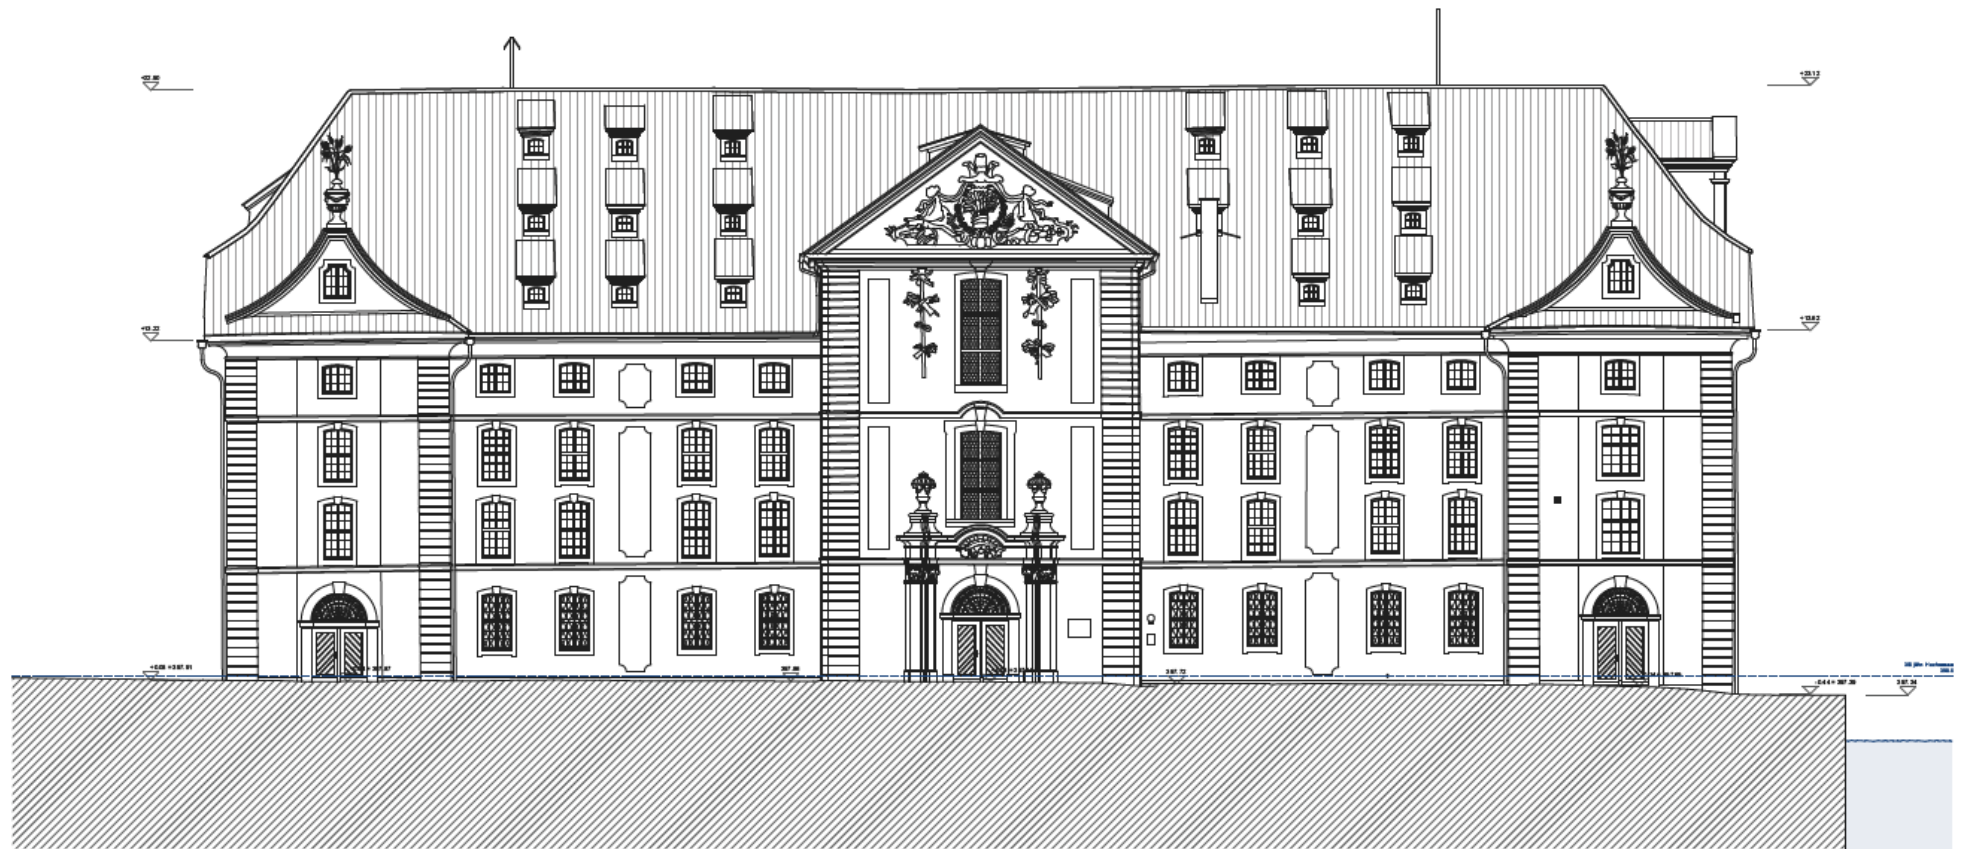

Südfassade 'Konzept A' 1:500

Quelle: Thomas K. Keller Architekten St.Gallen