




Hitz AG | Bauherrenkompetenz

Hüttenwiesstrasse 28
CH-9016 St. Gallen

info@hitzag.ch
www.hitzag.ch

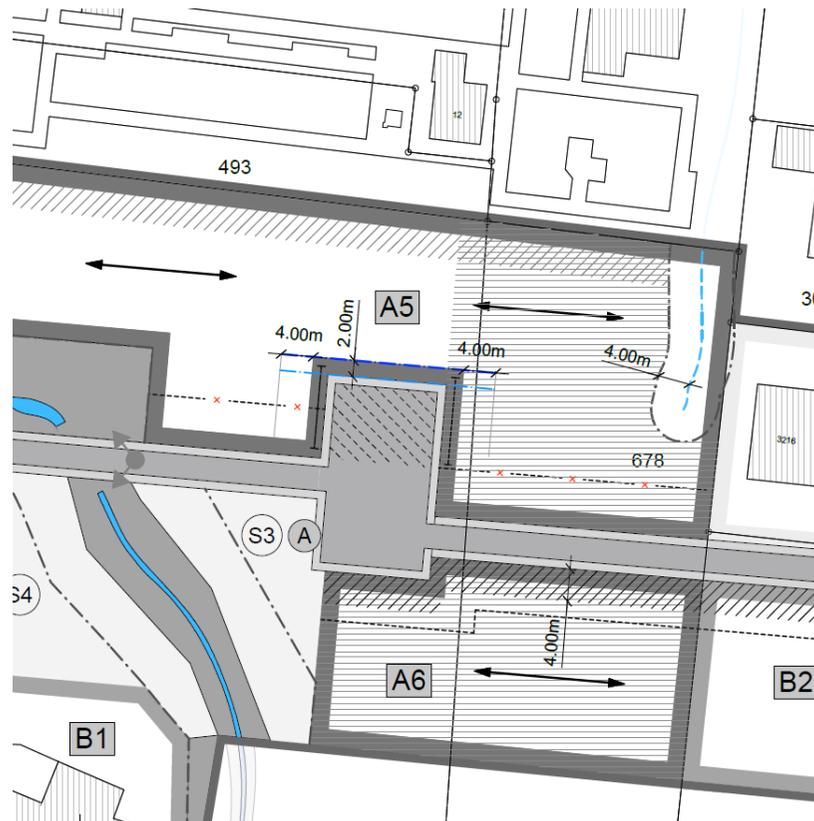

Sondernutzungsplan
Quelle: Strittmatter Partner St.Gallen

Wohnüberbauung Mesmeren Ortsgemeinde Thal

Funktion:

Bauherrenvertretung

Bauherrenberatung


Öffentliche Beschaffung, Ausführung

Projektbegleitung Bauprojekt und Sondernutzungsplan


Referenzpersonen:

Simon Diezi, Präsident Ortsgemeinde

Helene Tobler, Ratsschreiberin

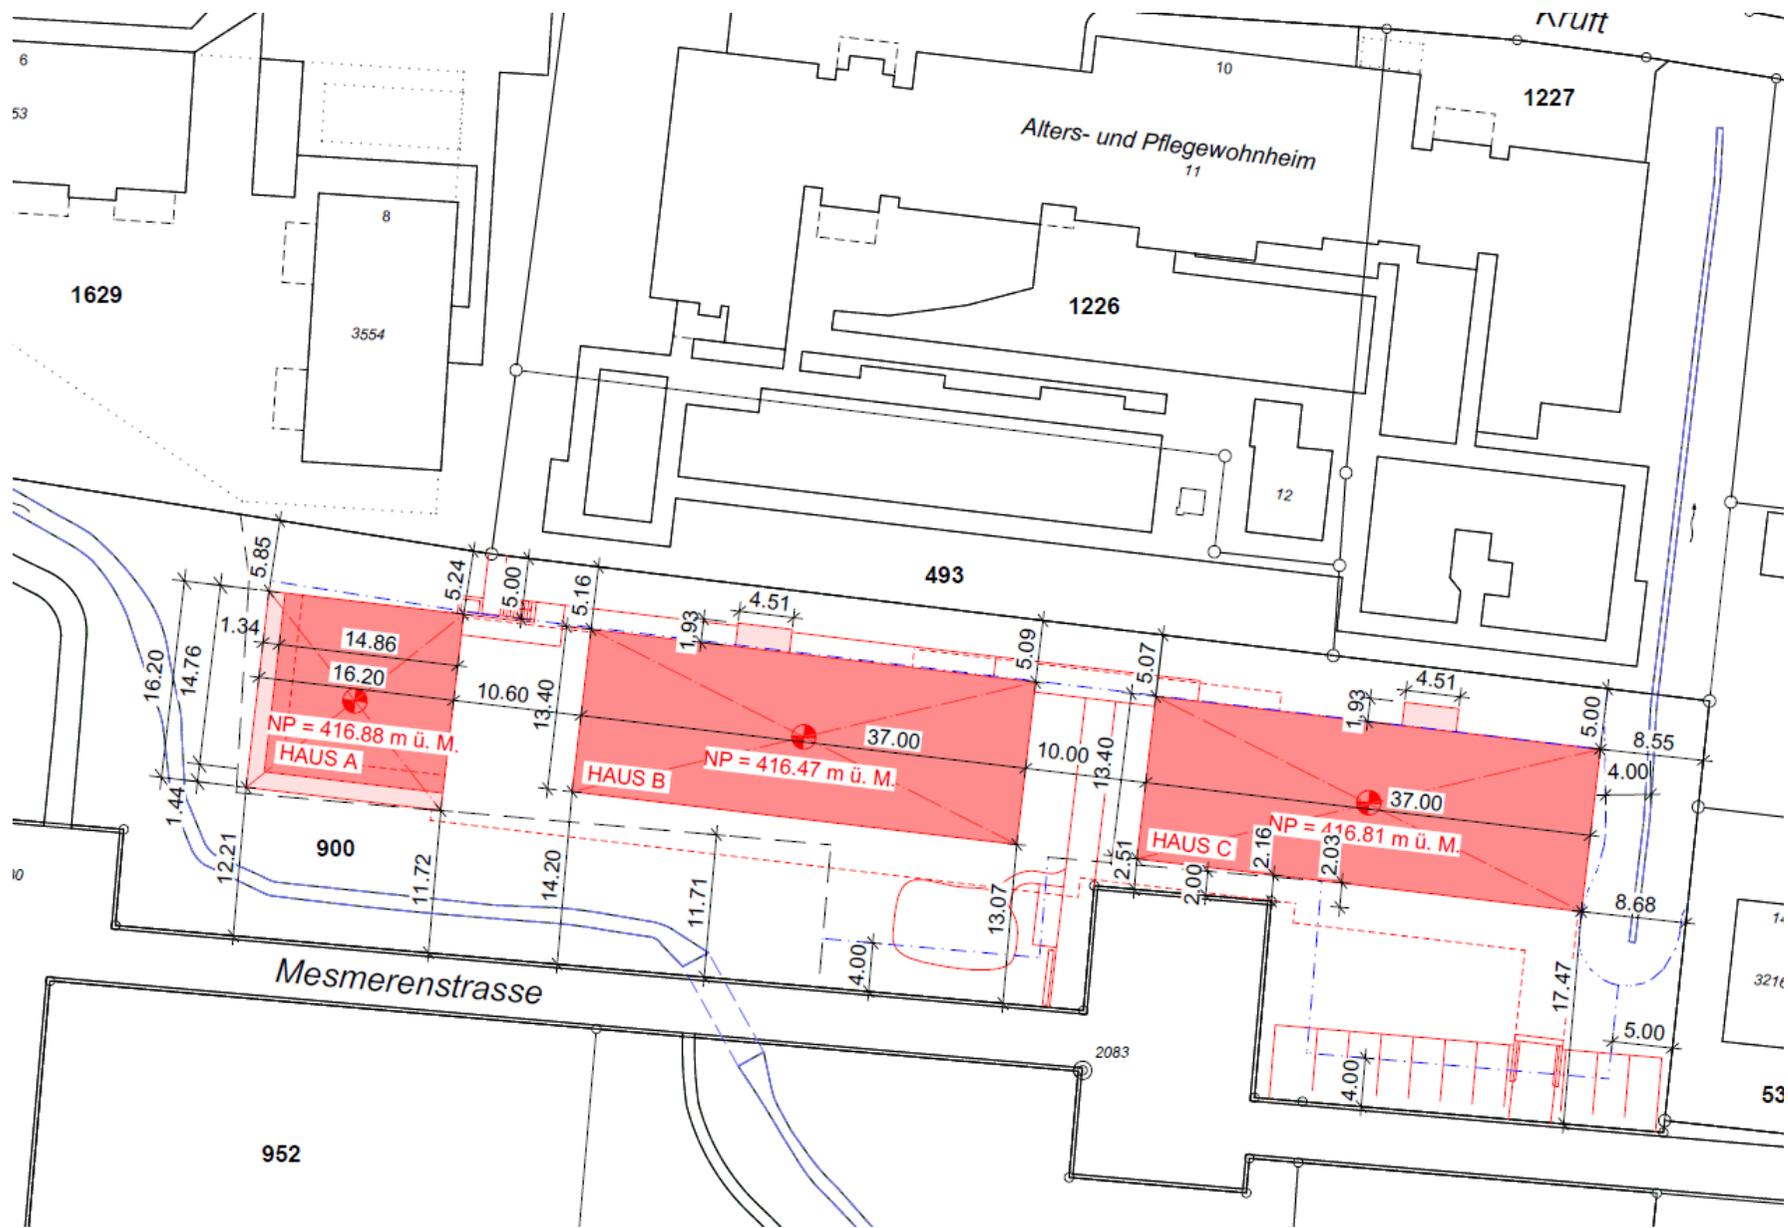

Situation
 Quelle: RLC Architekten Rheineck

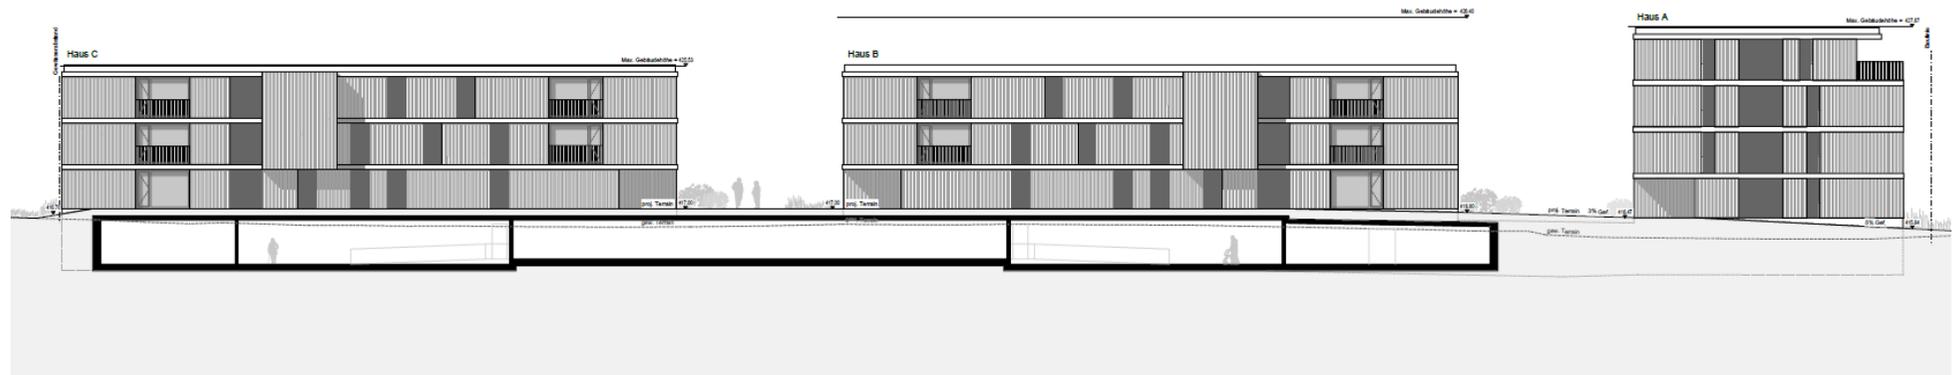

Fassaden
 Quelle: RLC Architekten Rheineck